


# GEMEINDE ILLINGEN

ZUM ANTRAG  
VOM \_\_\_\_\_ GEHÖRIG  
Anlage 3

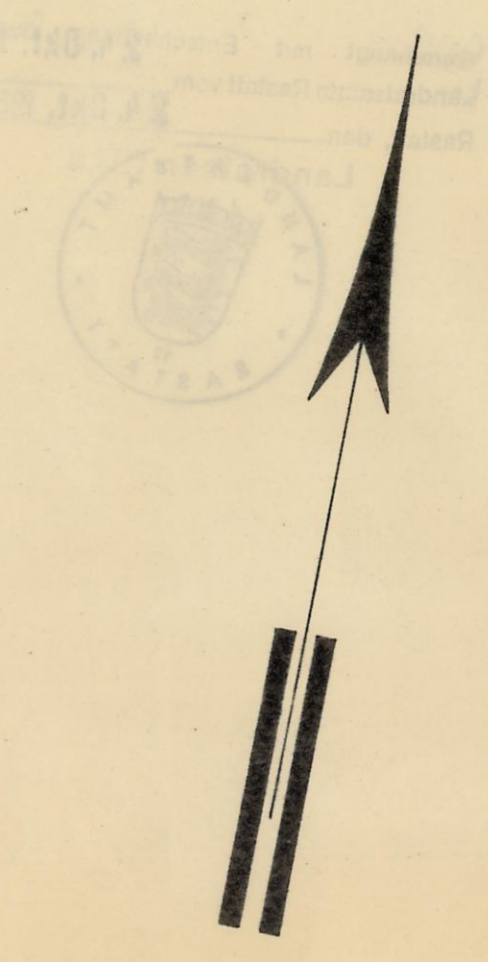

- Zeichenerklärung**
- Neufestzustellende Straßenflucht
  - Neufestzustellende Bauflucht
  - Landstraße II. Ordnung
  - Öffentliche Straßenflächen u. Platzanlagen
  - Öffentliche Grünflächen
  - Private Grünflächen
  - Grenze des Planungsgebietes
  - Wegzuführende Gebäudeteile

Für die Richtigkeit der Katasterangaben innerhalb der Planungsgebietsgrenze:  
Rastatt, den 12. Sept. 1961  
Städt. Vermessungsamt  
i. A. Fiedler, DVN

Illingen, den 10. Okt. 1961  
Für die Stadtverwaltung - Bürgermeisteramt

Bürgermeister  
*Pröllinger*

**Staßen und Baufluchtenplan**  
„Süd“

Maßstab 1:1000  
Karte, den 3. Mai 1961

Entwurf	Dr. Hermann Böhle
Datum	12. Sept. 1961
Name	Ing.-Biro f. Städtebau u. Tiefbau
O. Gezeichnet	Hermann Böhle
A. Gezeichnet	Hermann Böhle
Geprüft	23.6.61 W. Böhle
Freigegeben	

VBI