

el-11

ÄNDERUNG TEILBEBAU- UNGSPLAN

DER GEMEINDE 7551 ELCHESHEIM ILLINGEN IM GEWANN LEIMENLOCH

PLANZEICHEN ERKLÄRUNG


PLANZEICHEN FÜR BAULEITPLANE GEMÄSS
PLANZEICHENVERORDNUNG VOM 13. APRIL 1966

- WA ① ② ALLGEMEINES WOHNGEBIET
- I ID ZAHL D. VOLLGESCHOSSE ZWINGEND
- 0.4 1 VOLLGESCHOSS U. 1ALS VG ANRECH. DACHGESCHOSS
- ⑤ ⑥ GRUNDFLÄCHENZAHL
- ⑦ ⑧ GESCHOSSFLÄCHENZAHL
- S / △ OFFENE BAUWEISE / DOPPELHAUSER
- † STEILGENEIGTES SATTELDACH
- SO ELACHGENEIGTES SATTELDACH
- TR SOCKELHÖHE
- KV - LEITUNG
- GRENZE DER ORTSDURCHFART
- BAUGRENZE
- STRASSENBEGRÄNZUNGSLINIE
- GEHWEG
- FAHRBAHN
- P ÖFFENTLICHE PARKFLÄCHE
- ST LÖSCHWASSERBRUNNEN
- ⑨ STELLPLATZE
- GRENZE DES RÄUMLICHEN GELTUNGSBEREICHES DES BEBAUUNGSPLANES
- BESTEHENDE GRUNDSTÜCKSGRENZEN
- AUFZUBEHENDENDE GRUNDSTÜCKSGRENZEN
- GEPLANTE GRUNDSTÜCKSGRENZEN
- ZU FAHRTSVERBOT
- ZUFahrt (EIN-U. AUSFAHRT) NUR AUF DER BEZEICHNETEN STRECKE
- ZFFT TRAFOSTATION
- ⊗ SICHTDREIECK (SICHTFELD)
- ANPFL. U. EINFR. MAX. 0.70 m HOCH
- GA GARAGEN
- BG BETRIEBSGEBÄUDE
- NN HÖHENANGABE 110.33 m ü. NN
- PFLANZGEBOT

FÜLLSCHEMA DER NUTZUNGSSCHABLONE

BAUGEBIET	ZAHL DER VOLLGESCHOSSE
GRUNDFLÄCHENZAHL	DACHNEIGUNG
GESCHOSSFLÄCHENZAHL	TRAUFGHÖHE (OK. KD. BIS UKSP)
BAUWEISE	SOCKELHÖHE (OK. BS. BIS OKKD.)
	HÖCHSTZAHLE DER WOHNUMEN

PLANBEARBEITER DIPLOM-INGENIEUR KORNELIUS VERLEI GEÄNDERT 7.4.1981 DÜRRESHEIM, DEN 28. MAI 1979	AUFSTELLUNG DES BEBAUUNGSPLANES NACH § 2 ABS 1 BBAUG DURCH BESCHLUSS DES GEMEINDERATS VOM 21. JAN. 1979
<i>K. Heilbron</i>	ELCH-ILLG DEN 25. MAI 1979
UNTERSCHRIFT	BÜRGERMEISTER
ÖFFENTLICHE AUSLEGUNG NACH § 2 ABS 6 BBAUG	BESCHLUSS ALS SATZUNG NACH § 10 BBAUG I.V.M. § 4 GO
ÖFFENTLICHE BEKÄNNTMACHUNG AM ... DURCH	AM ...
ÖFFENTLICHE AUSLEGUNG VOM ... BIS	AM ...
ELCH-ILLG DEN ...	ELCH-ILLG DEN ...
BÜRGERMEISTER	BÜRGERMEISTER
GENEHMIGUNG D. LANDRATSAMTES REGIERUNGSPRÄSIDIUMS NACH § 11 BBAUG I.V.M. § 2 ZIFFER 1 DER 2 DVO DER LANDESREGIERUNG	INKRAFTTRETEN D. BEBAUUNGSPLANES NACH § 12 BBAUG
DEN ...	ÖFFENTLICHE BEKÄNNTMACHUNG AM ... DURCH
UNTERSCHRIFT	ÖFFENTLICHE AUSLEGUNG VOM ... BIS
	ELCH-ILLG DEN ...
	BÜRGERMEISTER

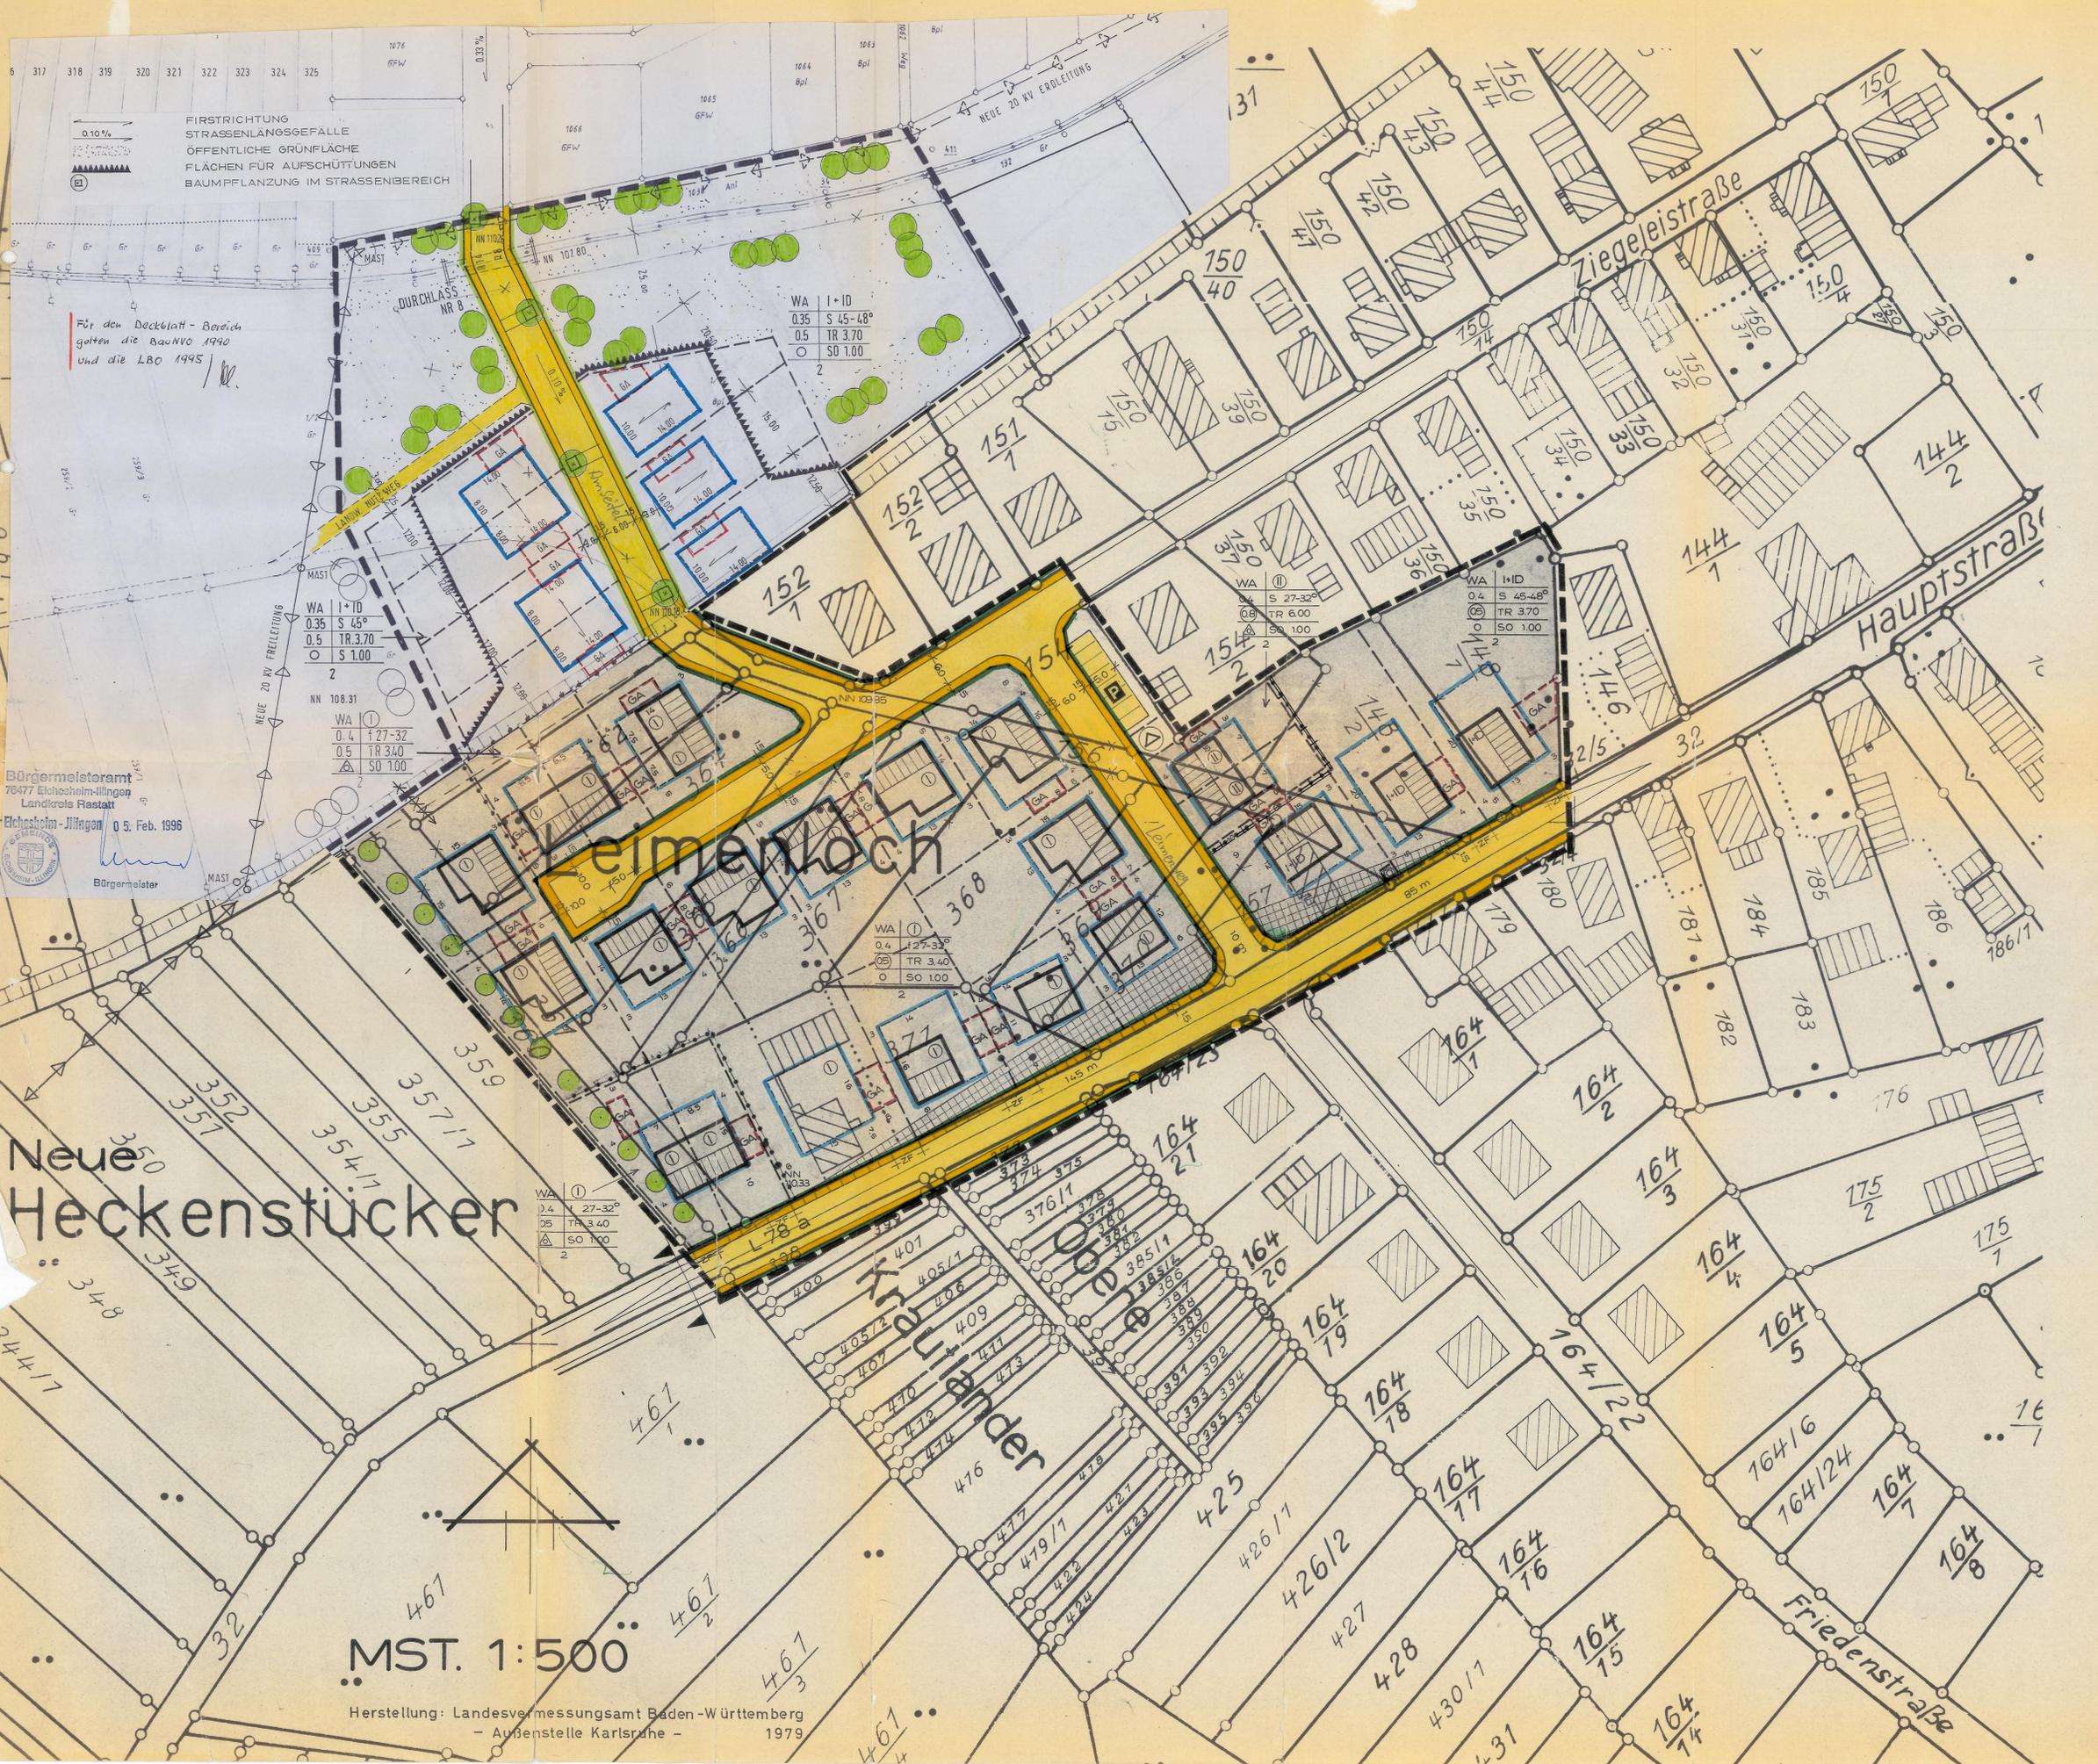

Für den Deckblatt-Bereich
göten die BauNVO 1990
und die LBO 1995

Bürgermeisteramt
76477 Elchesheim-Illingen
Landkreis Rastatt
Elchesheim - Illingen 05. Feb. 1996
Bürgermeister

Neue Heckenstücker

MST. 1:500

Herstellung: Landesvermessungsamt Baden-Württemberg
- Außenstelle Karlsruhe - 1979