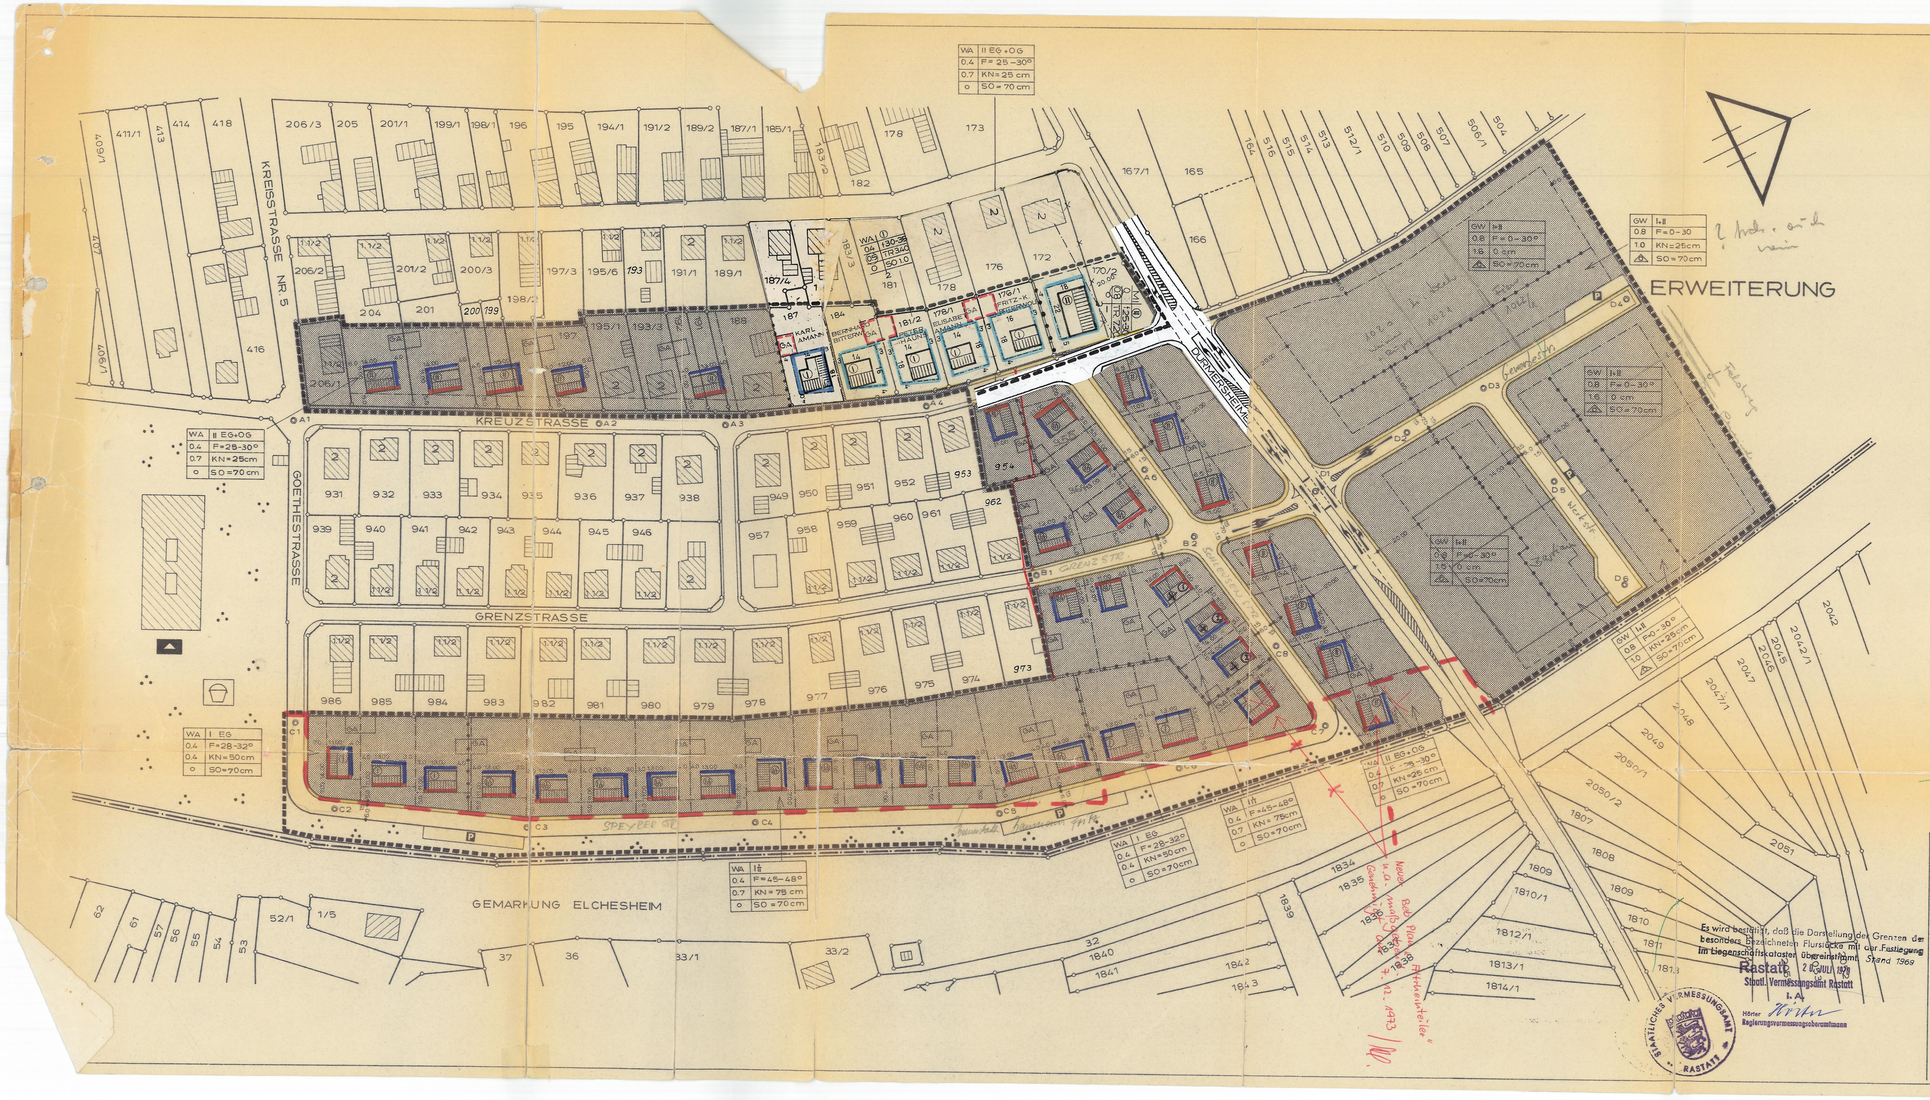

BEBAUUNGSPLAN

E. 19. 6. 70 Sa

DER GEMEINDE
ILLINGEN

IM GEWANN
SCHLÄUSSENÄCKER & ERBTEILER
WOHN- U. GEWERBEGEBIET
MST. 1:1000

PLANZEICHEN - ERKLÄRUNG

PLANZEICHEN FÜR BAULEITPLÄNE GEMÄSS PLANZEICHENVERORDNUNG V. 13. APRIL 1966

WA	ALLGEMEINES WOHNGEBIET
GW	GEWERBEGEBIET
(II)	ZAHL DER VOLLGESCHOSSE
0.8	GRUNDFLÄCHENZAHL
1.6	GESCHOSSFLÄCHENZAHL
F	DACHNEIGUNG
SO	SOCKELHÖHE
KN	KNIESTOCKHÖHE
O	OFFENE BAUWEISE
△	NUR EINZEL- U. DOPPELHÄUSER ZUL.
	BAULINIE
	BAUGRENZE
	STRASSENBEGRENZUNGSLINIE
	ABGRENZ. UNTER-
	GRENZE D. RÄUML. GELTUNGSBER. D. BEBAUUNGSPLAN
GA	GARAGEN
P	ÖFFENTLICHE PARKFLÄCHE
	GEHWEG FAHRBAHN
	PARKANLAGE
	SPIELPLATZ
	SCHULE

FÜLLSCHEMA DER NUTZUNGSSCHABLONE

BAUGEBIET	ZAHL DER VOLLGESCHOSSE
GRUNDFLÄCHEN-ZAHL	DACHNEIGUNG
GESCHOSSFLÄCHEN-ZAHL	KNIESTOCKHÖHE
BAUWEISE	SOCKELHÖHE

① PLANBEARBEITER
DIPL.-ING. KORNELIUS THIELBEER
FREIER ARCHITEKT BDA
7552 DÜRMERSHEIM
RASTATTERSTR. 9 · TEL. 322
DÜRMERSHEIM, DEN 16. FEBRUAR 1970
K. Thielbeer
UNTERSCHRIFT

② AUFSTELLUNG DES BEBAUUNGSP.
NACH § 2 ABS. 1 BBAUG DURCH BESCHLUSS DES GEMEINDERATS VOM 8.5.69 + 14.3.70
Jllingen, DEN 13. März 1970
BÜRGERMEISTER

③ ÖFFENTLICHE AUSLEGUNG
NACH § 2 ABS. 6 BBAUG
ÖFFENTLICHE BEKANNTMACHUNG AM 31.1.70 DURCH Gem. Anzeiger
ÖFFENTLICHE AUSLEGUNG VOM 2.2.70 BIS 16.2.70
Jllingen, DEN 13. März 1970
BÜRGERMEISTER

④ BESCHLUSS ALS SATZUNG
NACH § 10 BBAUG I. V. M. § 4 GO
AM 18.1.70
Jllingen, DEN 13. März 1970
BÜRGERMEISTER

⑤ GENEHMIGUNG DES LANDRATSA-~~REGIERUNGSPRÄSIDIUMS~~
NACH § 11 BBAUG - I. V. M. § 2 ZIFFER 1 DER 2. DVO DER LANDESREGIERUNG
Rastatt, DEN 21.7.70
Landratsamt -Ha-
I.V.
UNTERSCHRIFT

⑥ INKRAFTTRETEN DES BEBAUUNGSP.
NACH § 12 BBAUG
ÖFFENTLICHE BEKANNTMACHUNG AM _____ DURCH _____
ÖFFENTLICHE AUSLEGUNG VOM _____ BIS _____
_____, DEN _____
BÜRGERMEISTER